


Toutes les dimensions et superficies démontrées sur les plans et les matériaux publiés sont des superficies brutes approximatives et peuvent varier. Les superficies nettes exactes seront mesurées par l'arpenteur géomètre du projet une fois que les condominiums seront complétés et la superficie exacte sera indiquée sur le certificat de localisation qui sera fourni à l'acheteur. Le prix de vente indiqué est pour l'unité de condominium et non de la superficie. Les dimensions brutes approximatives sont fournies à titre d'information seulement.

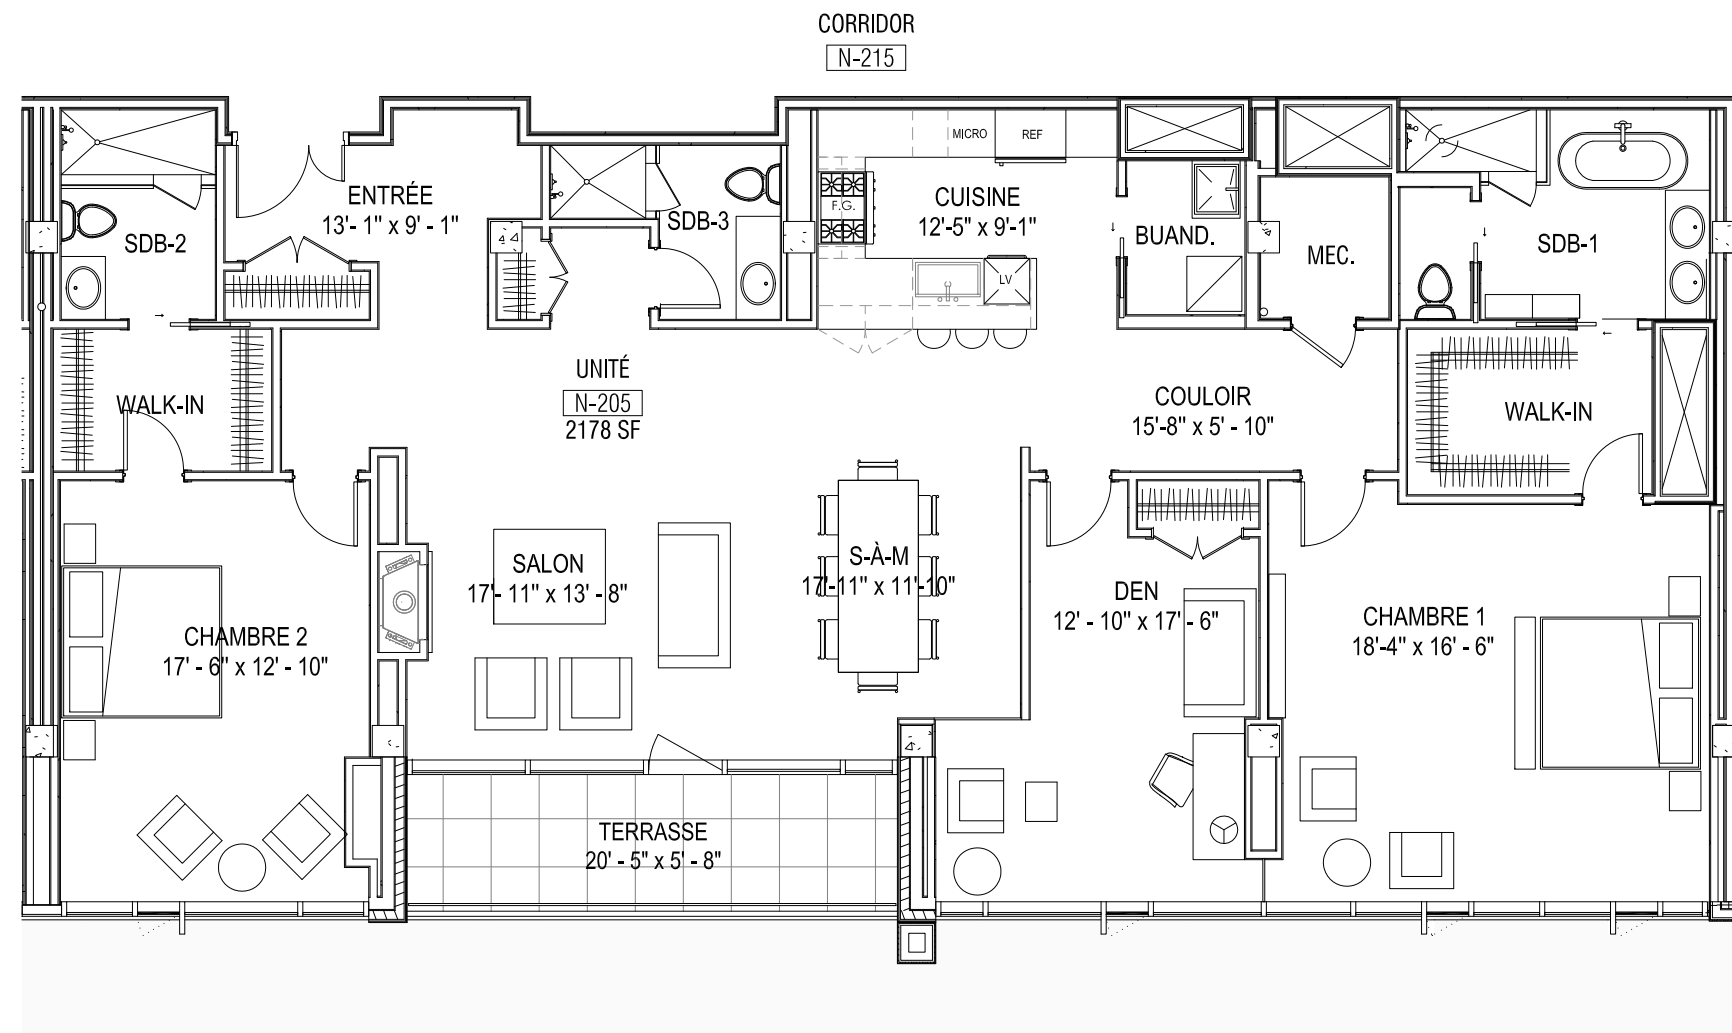

Echelle 1/8" = 1'-0"



M sur la Montagne

3150 Place Ramezay  
Montréal

UNITÉ 205

2018-02-14

**LESSARD DESIGN + ASSOCIÉS**

www.lessard-design.com 1-877-323-8438